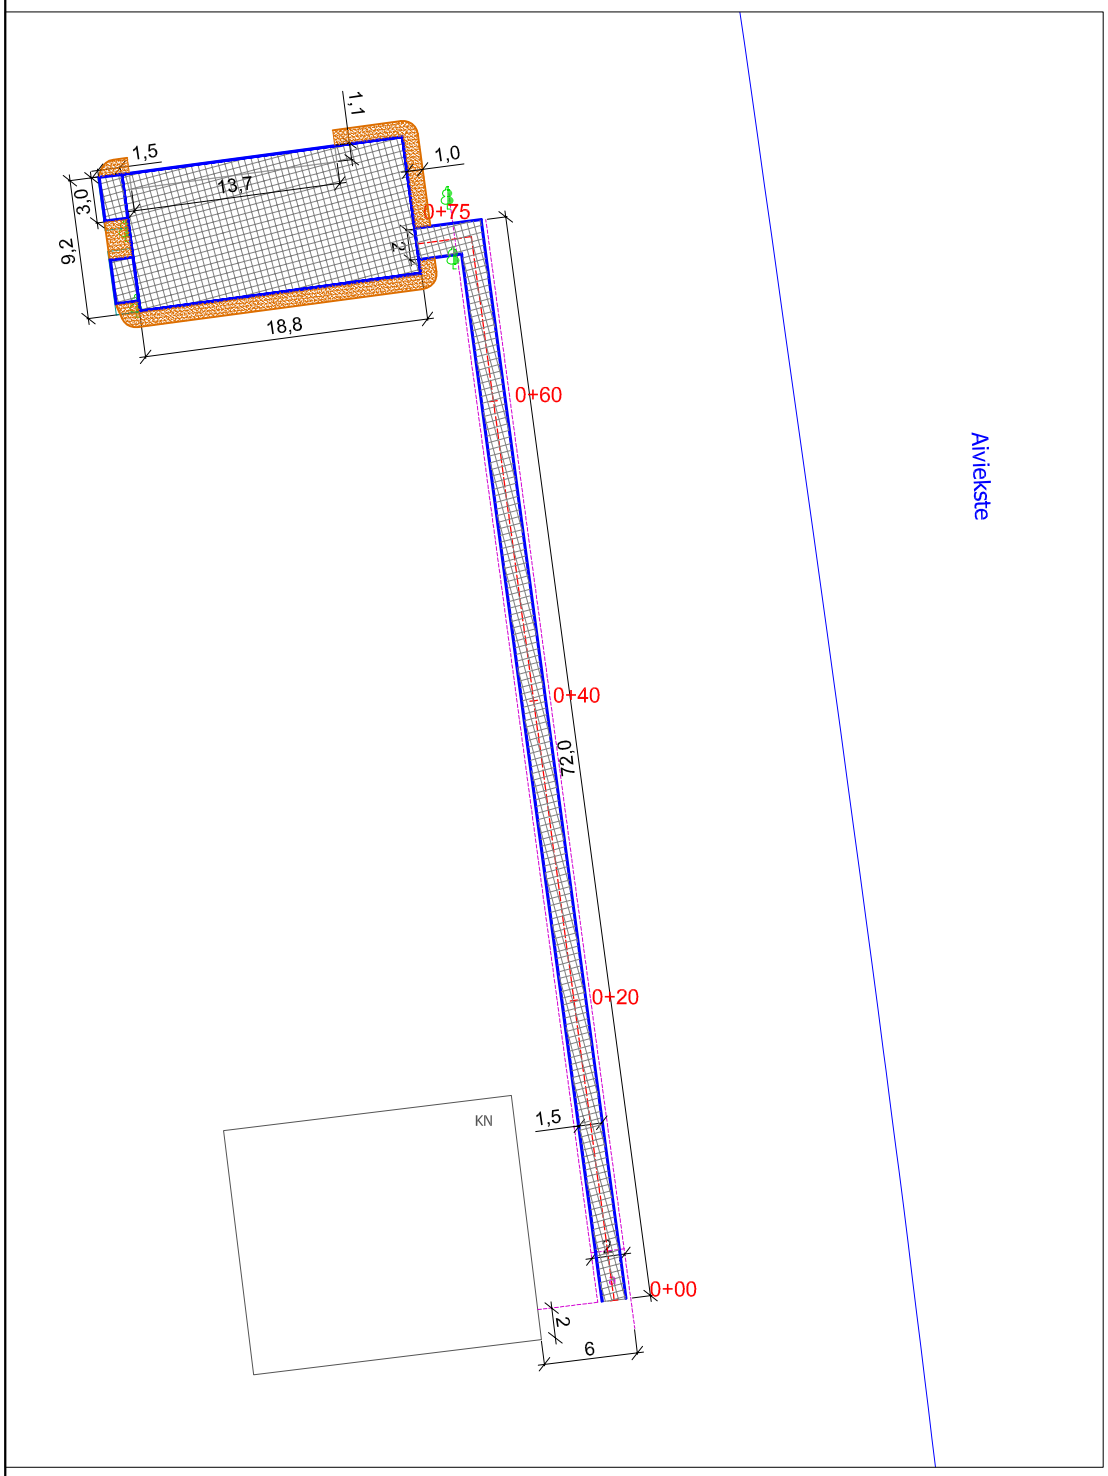

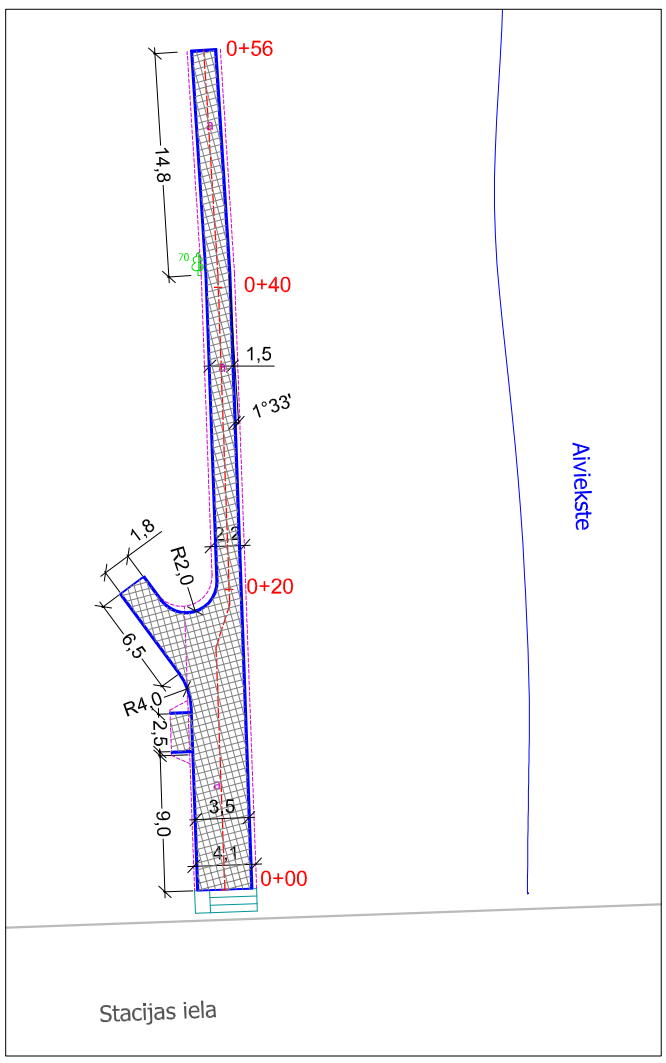

Projekta apzīmējumi

- Ietves apmales (100*20*8)
- Projektētais bruģakmens (h=6cm) segums
- Projektētais nesaistītu minerālmateriālu segums

Piezīmes:
Celiņa nomales 0.5-1.0 m platā joslā jāapzaļumo, iestrādājot augu zemi ar zālāja sēklu maisījumu.

Galvenie tehniski ekonomiskie rādītāji	
Gājēju celiņa garums	131 m
Celiņa platums	1.5 m
Atjaunojamā estrādes seguma platība	175 m²
Projektētā gājēju celiņa bruģa seguma platība	255 m²

Šī būvprojekta risinājumi atbilst Latvijas būvnormatīviem, kā arī citu normatīvo aktu prasībām.
Būvprojekta vadītājs: Valentīna Pozņiševa
20-1702
sertifikāta numurs
(datums) (paraksts)

Šī būvprojekta TS risinājumi atbilst Latvijas būvnormatīviem, kā arī citu normatīvo aktu prasībām.
Būvprojekta daļas vadītājs: Valentīna Pozņiševa
20-1702
sertifikāta numurs
(datums) (paraksts)

SIA "Tinastaka" Saules 41b Madona, LV-4801				Pasūtītājs: O.Kalpaka ielā 5, Lubānā, LV-4830	Līgums Nr. 01/14	
				Lubānas estrādes labiekārtošana, segumu atjaunojot ar bruģi	Marka: TS	Lapa/Lapas: 1/3
						Mērogs: 1: 500
Būvproj.vad.	V.Pozņiševa					
Projektēja	V.Pozņiševa			Labiekārtošanas plāns	Stadija: TSh	
Pārbaudīja	V.Pozņiševa					