




JUMTA PLATĪBA - 286 KVM.

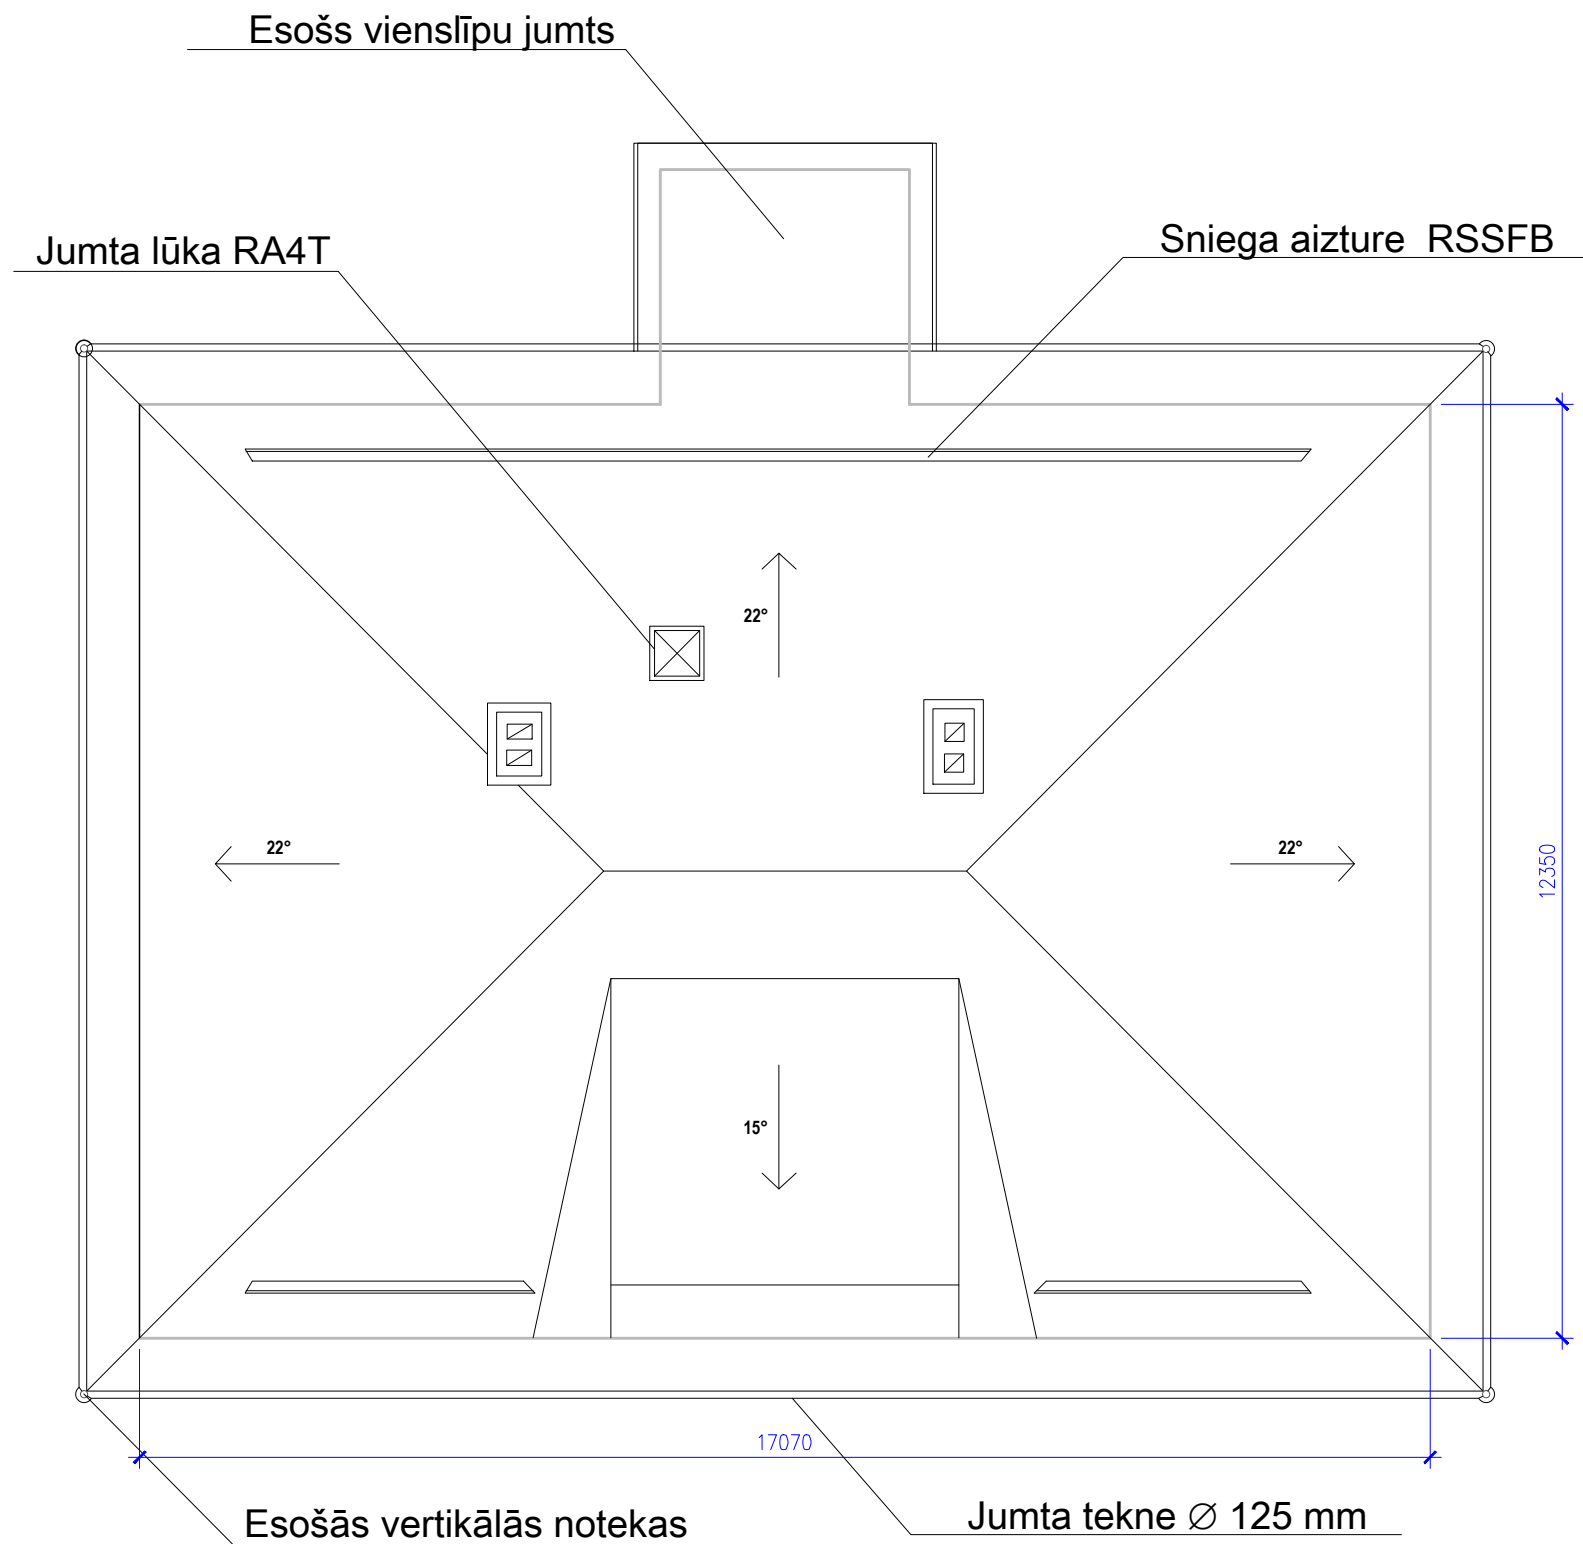

Dzegas mezgls
M. 1:20

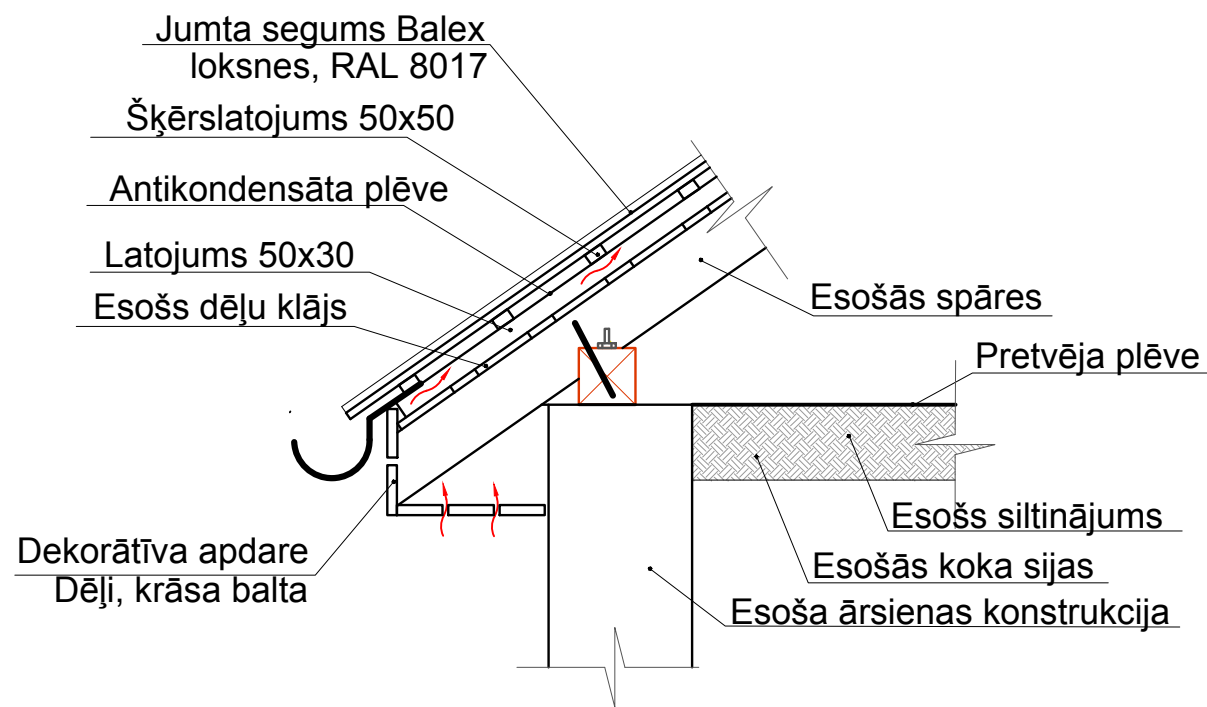

 SIA "C projekti" Valdemāra bulvāris 18, Madona Tālr: 4860952, Fax:4860951			Pasūtītājs		Rasējuma marka	
			Lubānas novada pašvaldība Tilta iela 11, Lubāna, Lubānas novads		AR	
Projekta vad.			Projekta nosaukums		Stadija	
Proj.d.vad.			Lubānas novada pašvaldības administratīvās ēkas fasādes vienkāršota renovācija		TP	
Izstrādāja						
Pasūtījuma Nr.			Lapas nosaukums		Lapa	
Arhīva Nr.			Jumta plāns, dzegas mezgls		1	
					Lapu skaits	
					1	