









## Projekta apzīmējumi

-  Nomale
-  Rekonstruējama asfaltbetona segums
-  Nogāze
-  Caurules kabelu ievietošanai
-  Asfaltbetona seguma savienojuma vietas frezēšana
-  Ass līnija

Objekta izvietojuma shēma

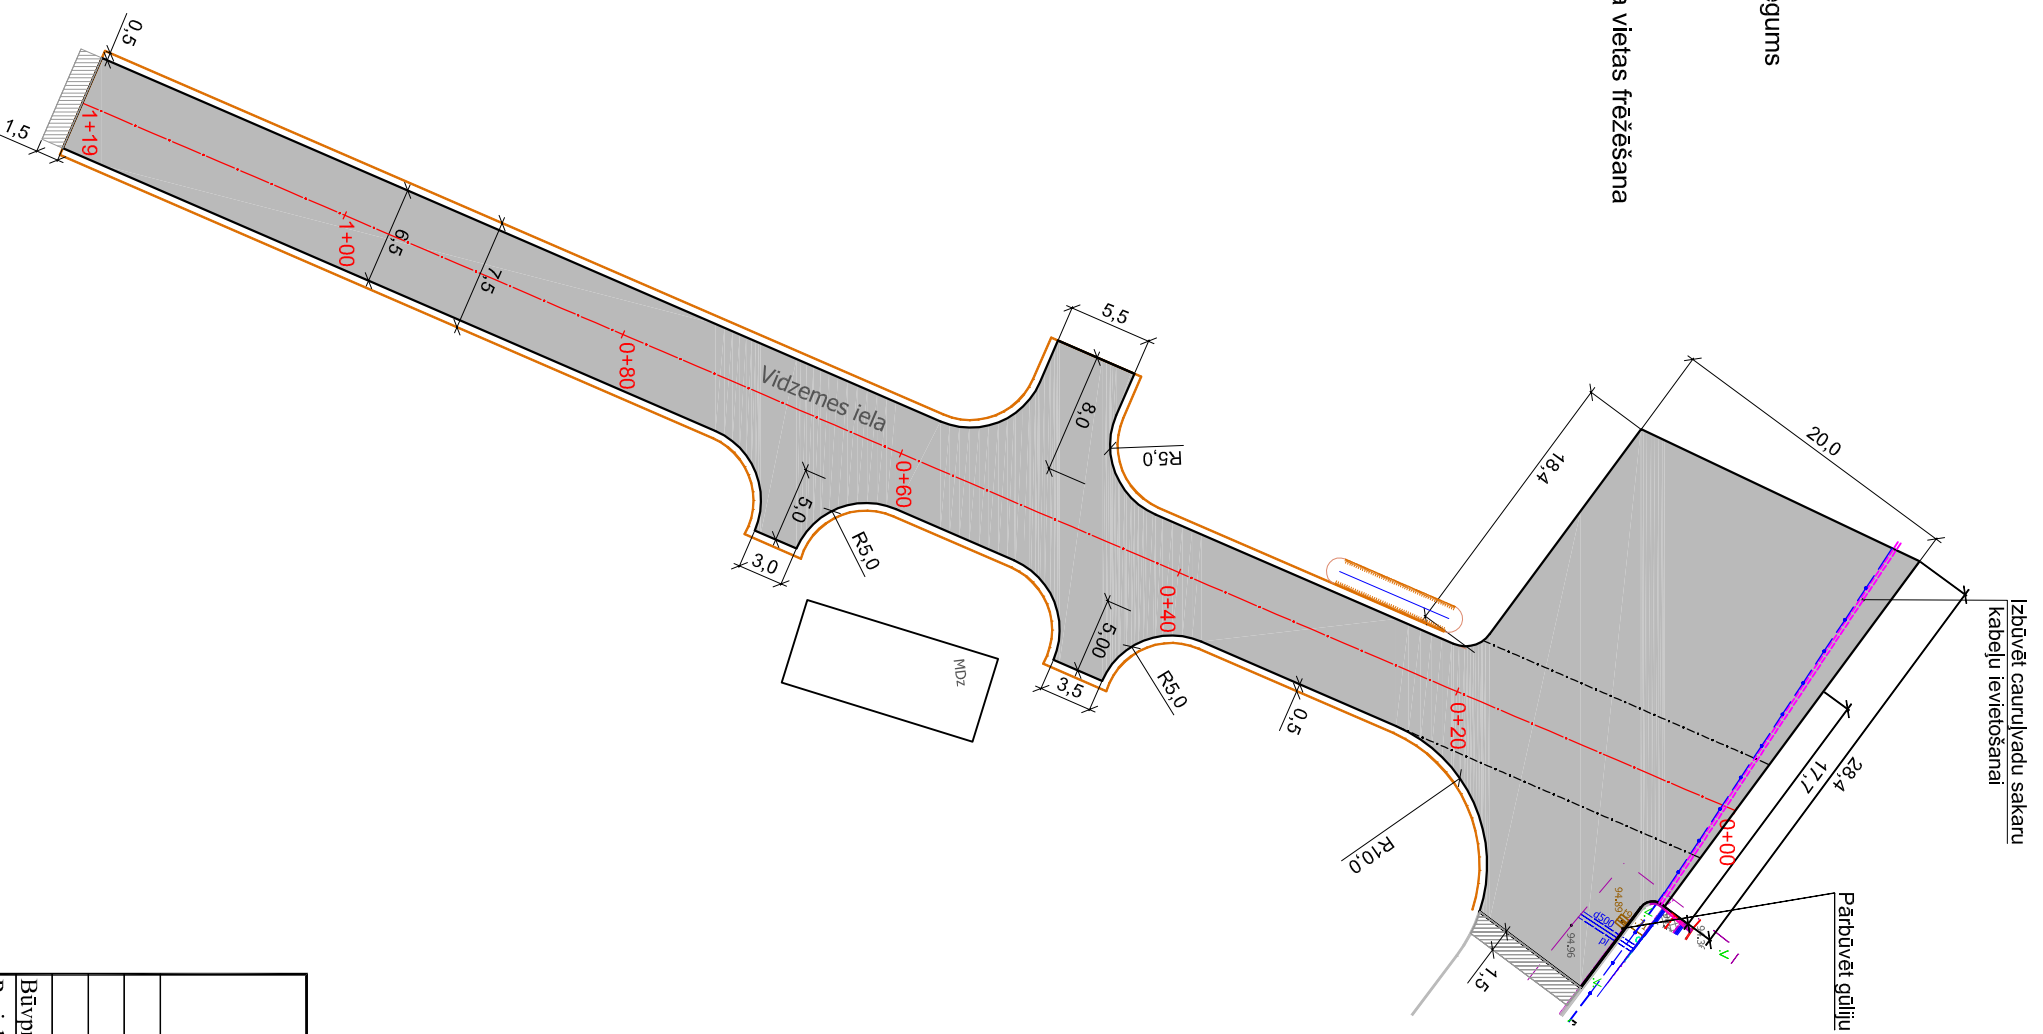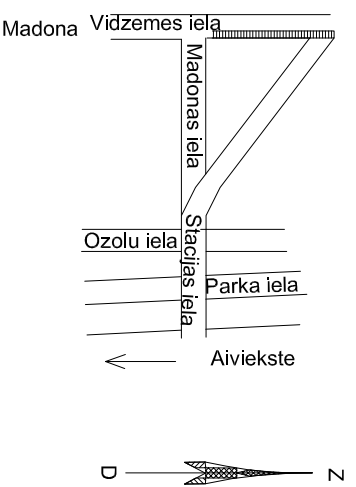

Galvenie tehniski ekonomiskie rādītāji	
Rekonstruējamā ielas posma garums	119 m
Brauktuves platums	6.5 m
Aītaunojamā asfalta seguma platība	1380m <sup>2</sup>

Ši būvprojekta risinājumi atbilst Latvijas būvnormatīviem, kā arī citu normatīvo aktu prasībām.  
 Būvprojekta vadītājs: Valentīna Pozniševa

Ši būvprojekta TS risinājumi atbilst Latvijas būvnormatīviem, kā arī citu normatīvo aktu prasībām.  
 Būvprojekta daļas vadītājs: Valentīna Pozniševa

sertifikāta numurs \_\_\_\_\_ (datums) \_\_\_\_\_ (paraksts)


20-1702

sertifikāta numurs \_\_\_\_\_ (datums) \_\_\_\_\_ (paraksts)

20-1702

SIA "Trinastika" Saulis 41b Madona, LV-4801		Pasūtītājs: Lubānas novada pašvaldība Tiltā 11, Lubānā, LV-4830		Līgums Nr. 01/14	
Labeikārtrošanas darbi Vidzemes ielā Lubānā		Vidzemes ielas plāns		Marka	Lappu/Lappus
Būvproj. vad.	V. Pozniševa			TS	1/3
Projektēja	V. Pozniševa				1 : 500
Parbaudīja	V. Pozniševa			Stādīja	TSh

### Vidzemes ielas šķērsprofils

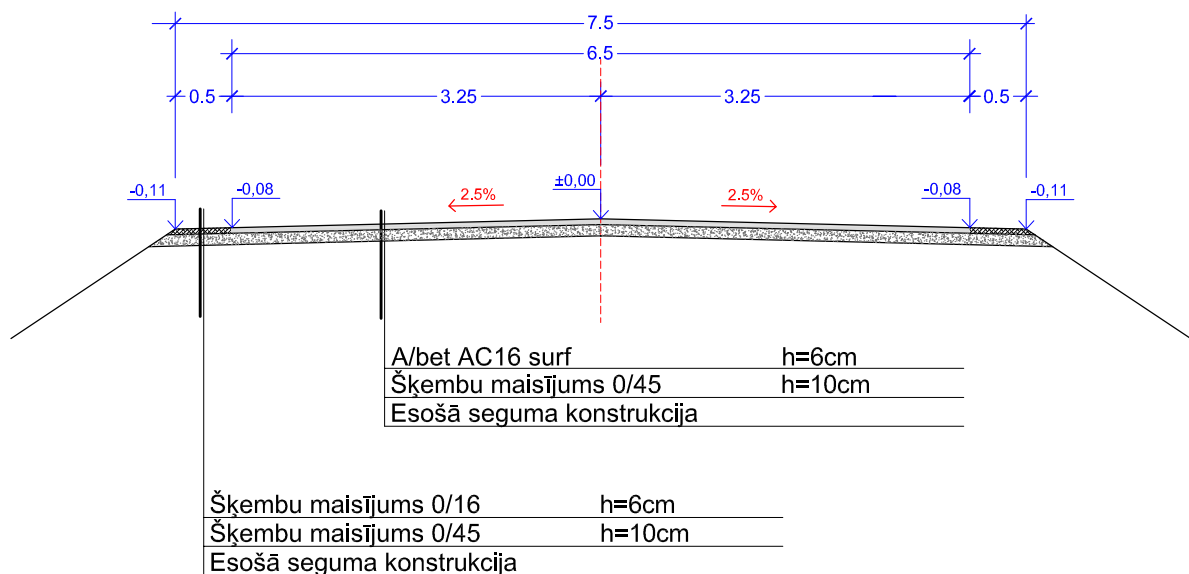

SIA "Tinastaka" Saules 41b Madona, LV-4801				Pasūtītājs: Lubānas novada pašvaldība Tilta 11, Lubānā, LV-4830			Līgums Nr. 01/14		
				<b>Labiekārtošanas darbi Vidzemes ielā Lubānā</b>			Marka	Lapa/Lapas	Mērogs
							TS	2/3	b/m
Būvproj.vad.	V.Pozniševa			Šķērsprofils			Stadija TSh		
Projektēja	V.Pozniševa								
Pārbaudīja	V.Pozniševa								

