



Lubānas novada teritorijas plānojums 2013.-2024.gadam

Lubānas novada ciemu plānotā (atļautā) teritorijas izmantošana

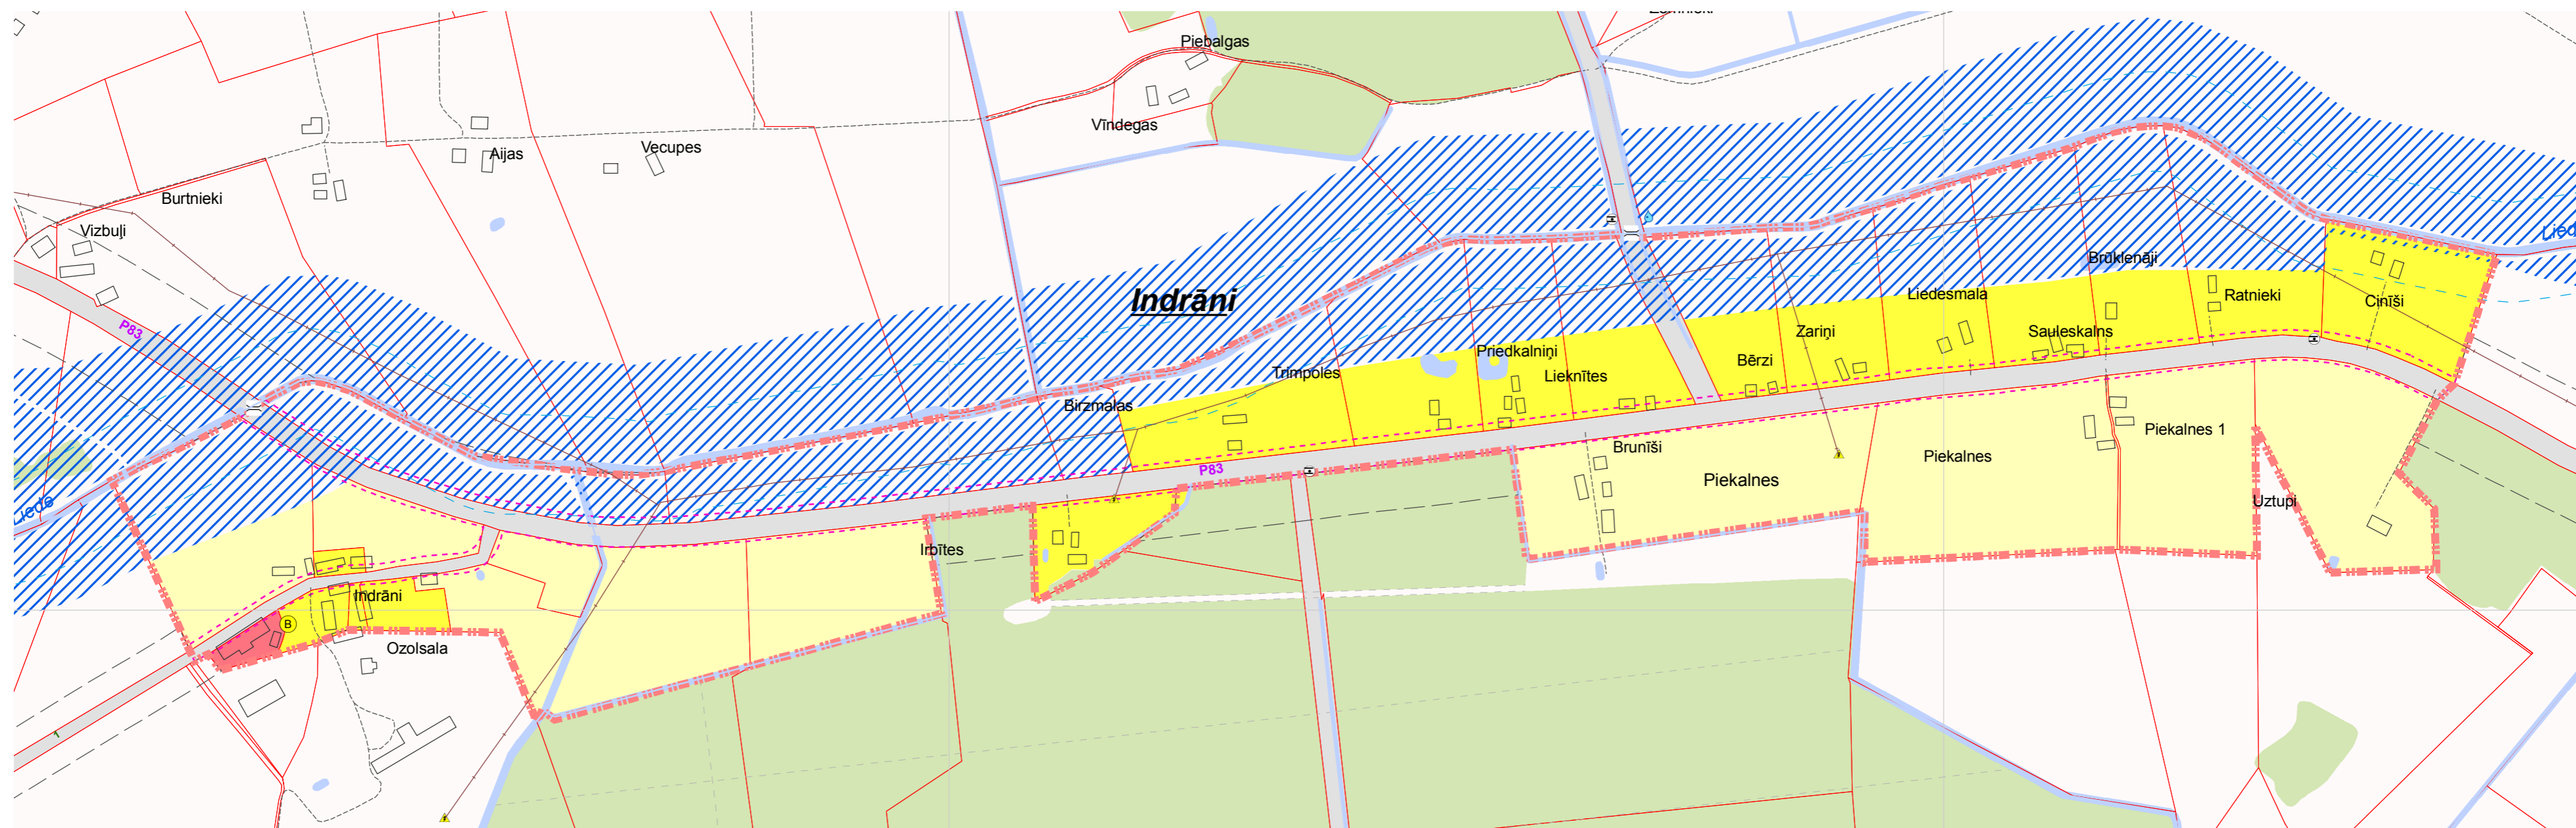

Apzīmējumi:

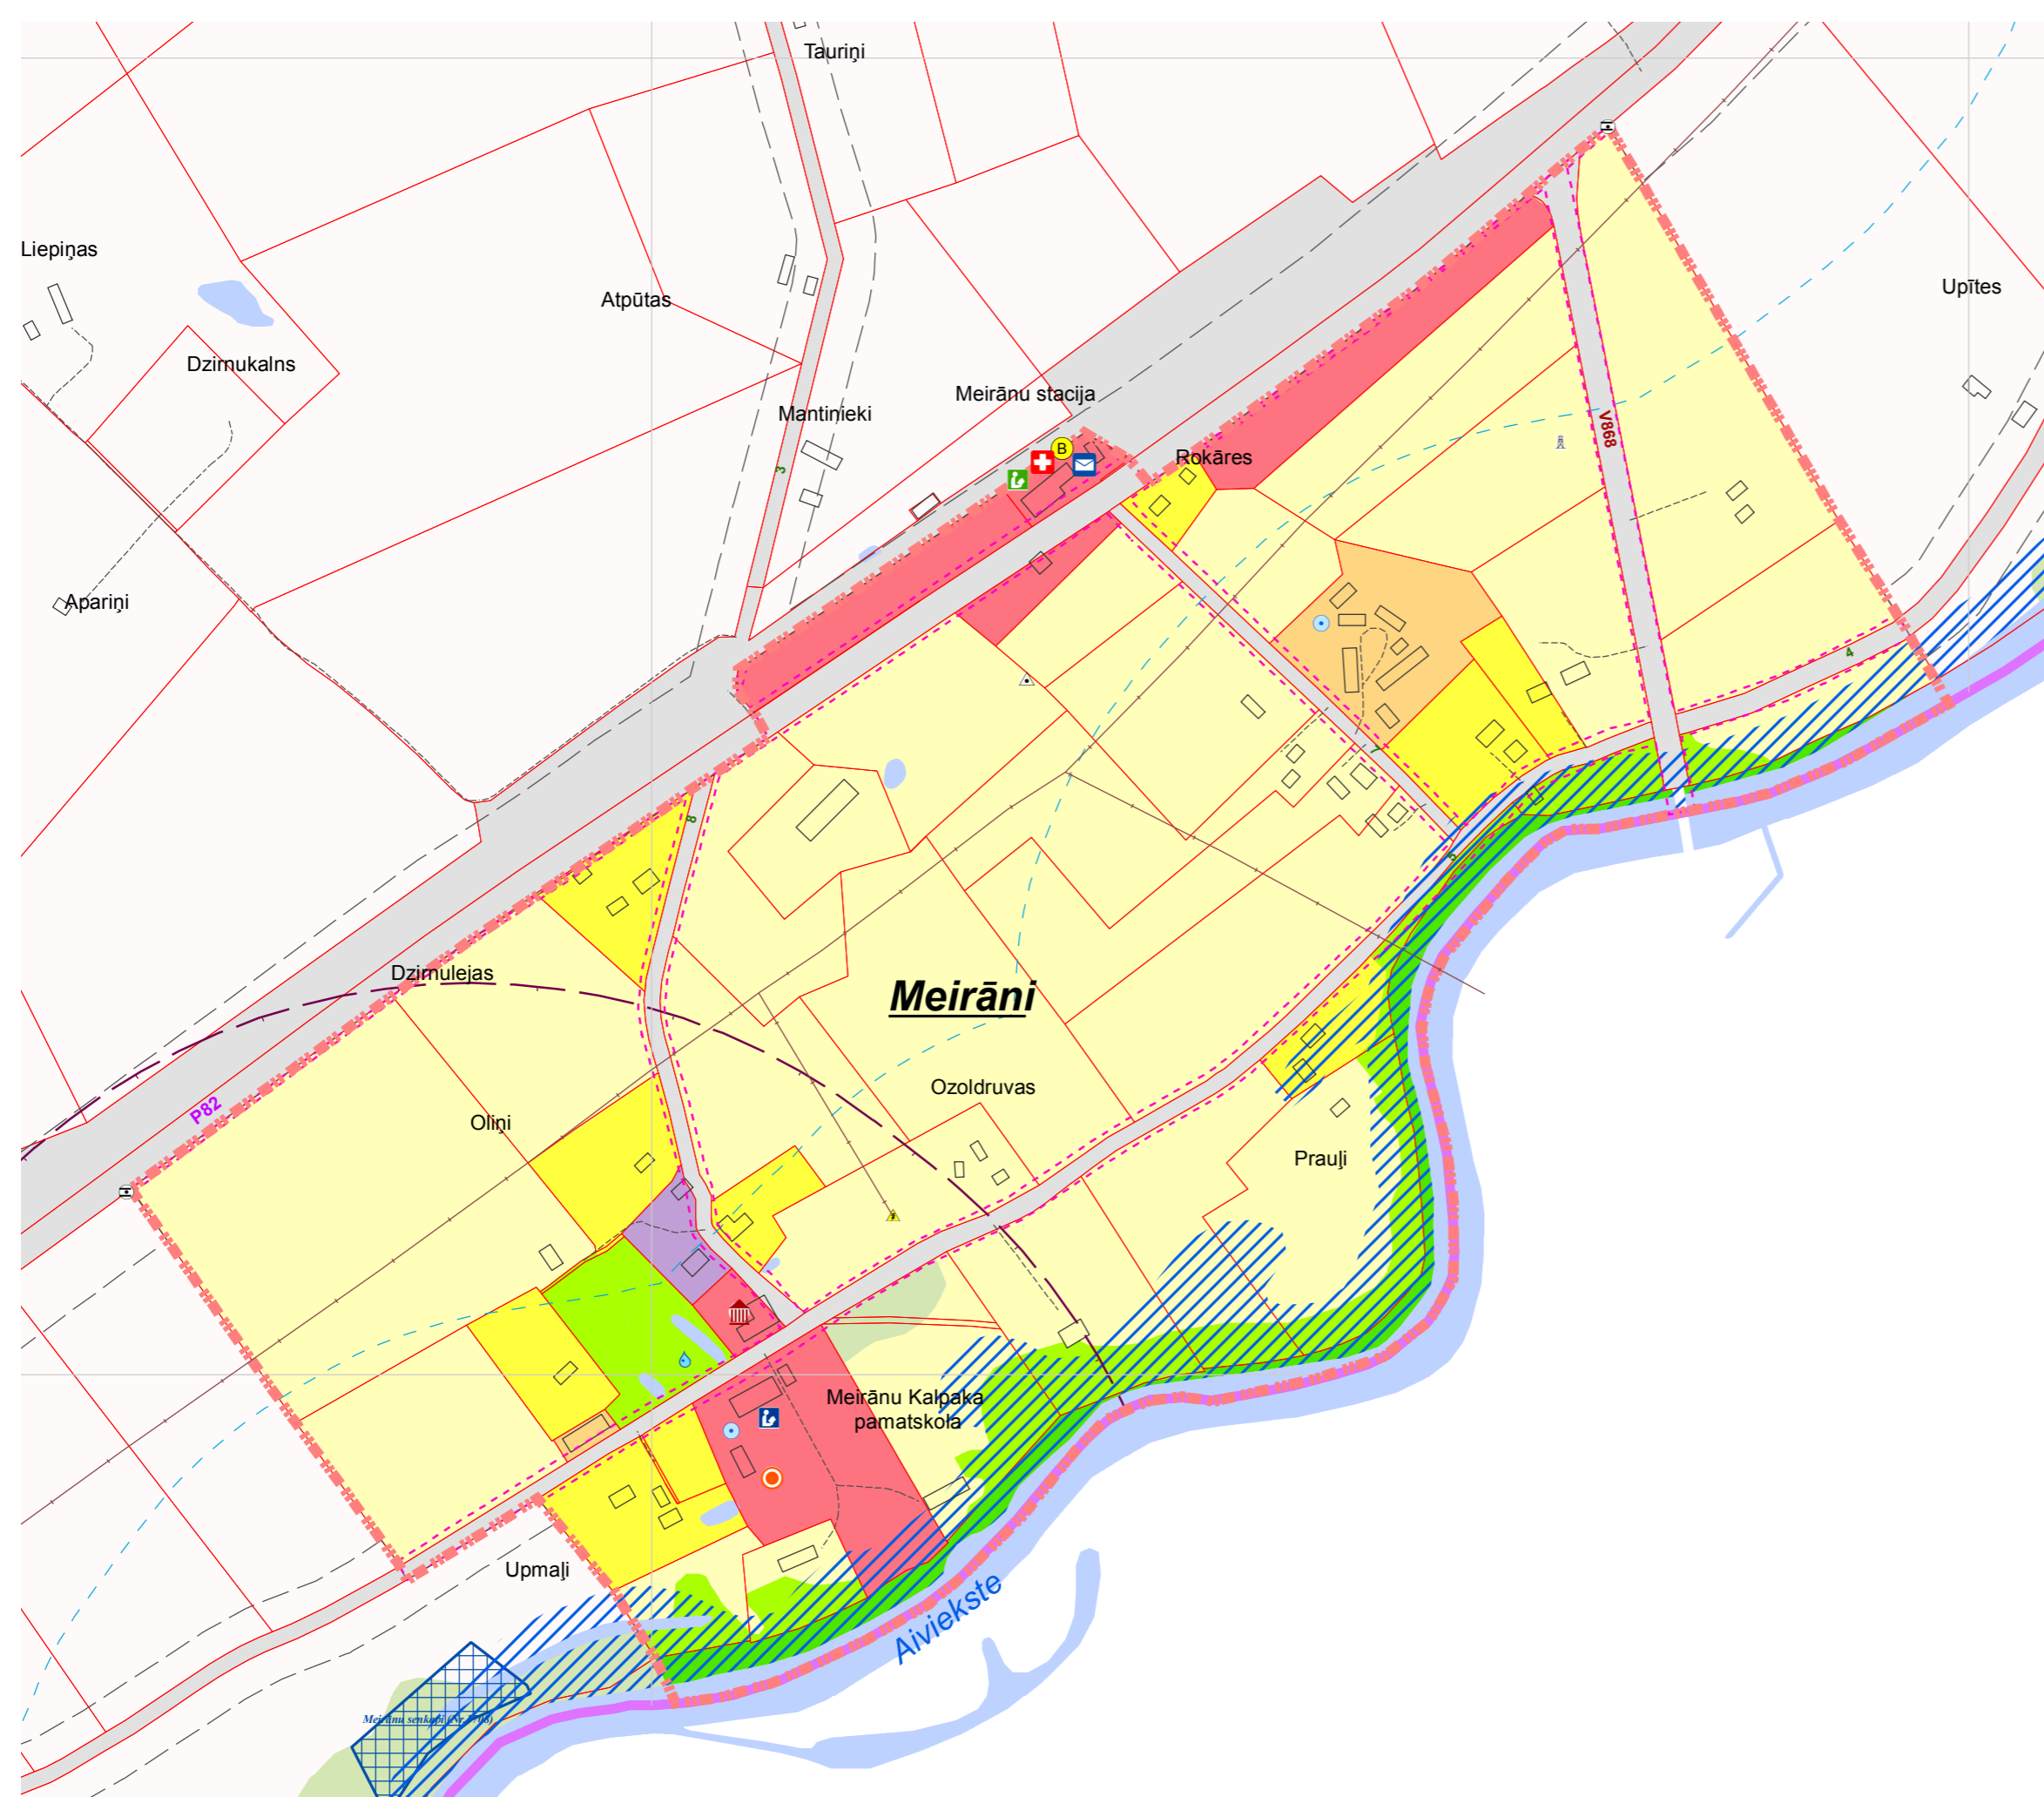

Teritorijas funkcionālais zonējums:

- Savrupmāju apbūves teritorijas (DzS)
- Mazstāvu dzīvojamās apbūves teritorijas (DzM)
- Publiskās apbūves teritorijas (P)
- Rūpniecības teritorijas (R1)
- Transporta infrastruktūras teritorijas (Tr)
- Ūdeņu teritorijas (Ū)
- Dabas un apstādījumu teritorijas (DA1)
- Dabas un apstādījumu teritorijas (DA2)
- Mežu teritorijas (M)
- Lauku zemes (L1)
- Lauku zemes (L2)

Vides riska objekti un teritorijas

- piesārņotās vietas
- potenciāli piesārņotās vietas
- applūstošā teritorija (ar 10% applūduma varbūtību)

Satiksmes infrastruktūra:

- citi ceļi
- tilts

Inženiertehniskās apgādes tīkli un objekti:

- 20 kilovoltu elektrolinija
- maģistrālie sakaru kabeli un gaisvadu līnijas
- artēziskais urbums
- VUGD ūdens ņemšanas vieta
- transformators
- mobilo sakaru tornis
- GPS punkts
- triangulācijas punkts

Sociālie objekti:

- Meirānu Kalpaka pamatskola
- internāts
- primārās veselības aprūpes iestāde
- tautas nams
- sporta iestāde

Aizsargājamas dabas teritorijas un kultūrvēsturiskie pieminekļi:

- Valsts aizsargājami kultūras pieminekļi mērogā

Aizsargjoslas:

- virszemes ūdensobjektu aizsargjosla
- aizsargjosla gar autoceļiem
- aizsargjosla (aizsardzības zona) ap kultūras pieminekļiem
- aizsargjosla ap notekūdeņu pārstrādes un uzglabāšanas vietām

Robežas:

- Inčānu pagasta robeža
- plānotās ciemu robežas
- zemes īpašumu robežas (kadastrs)

Citi apzīmējumi:

- Meirāni ciems
- Gundegas apdzīvota vieta
- ēkas un būves
- stigas



IEGULDĪJUMS
TAVĀ NĀKOTNĒ

EIROPAS SAVIENĪBA

Šī karte ir Lubānas novada teritorijas plānojuma 2013.-2024. gadam sastāvdaļa. Izdota kā saistošie noteikumi Nr. 5 "Lubānas novada teritorijas plānojuma 2013.-2024. gadam grafiskā daļa un teritorijas izmantošanas un apbūves noteikumi".
Apstiprināti Lubānas novada domē 2013. gada 25. aprīlī (protokols Nr. 5, 2.§)

Lubānas novada pašvaldības priekšsēdētājs:

Tālis Salenieks

Izmantoti VZD kadastra dati 1: 10 000
Izmantota LĢIA VTK 1: 10 000
Izmantota LĢIA ortofoto 1: 10 000
Izmantoti pašvaldības rīcībā esošie institūciju un uzņēmumu kartogrāfiskie dati un shēmas

Mērogs 1: 15 000
Mēroga noteiktība 1: 10 000

3. karte Lubānas novadu ciemu plānotā (atļautā) teritorijas izmantošana

Kartes pasūtītājs: Lubānas novada pašvaldība

Projekta vadītāja: Jolanta Gūža

Teritorijas plānotājs: Lauris Laicāns

Kartogrāfs: Anrijs Straube

Koordinātu sistēma: LKS 92 kvadrāts 1x1 km

